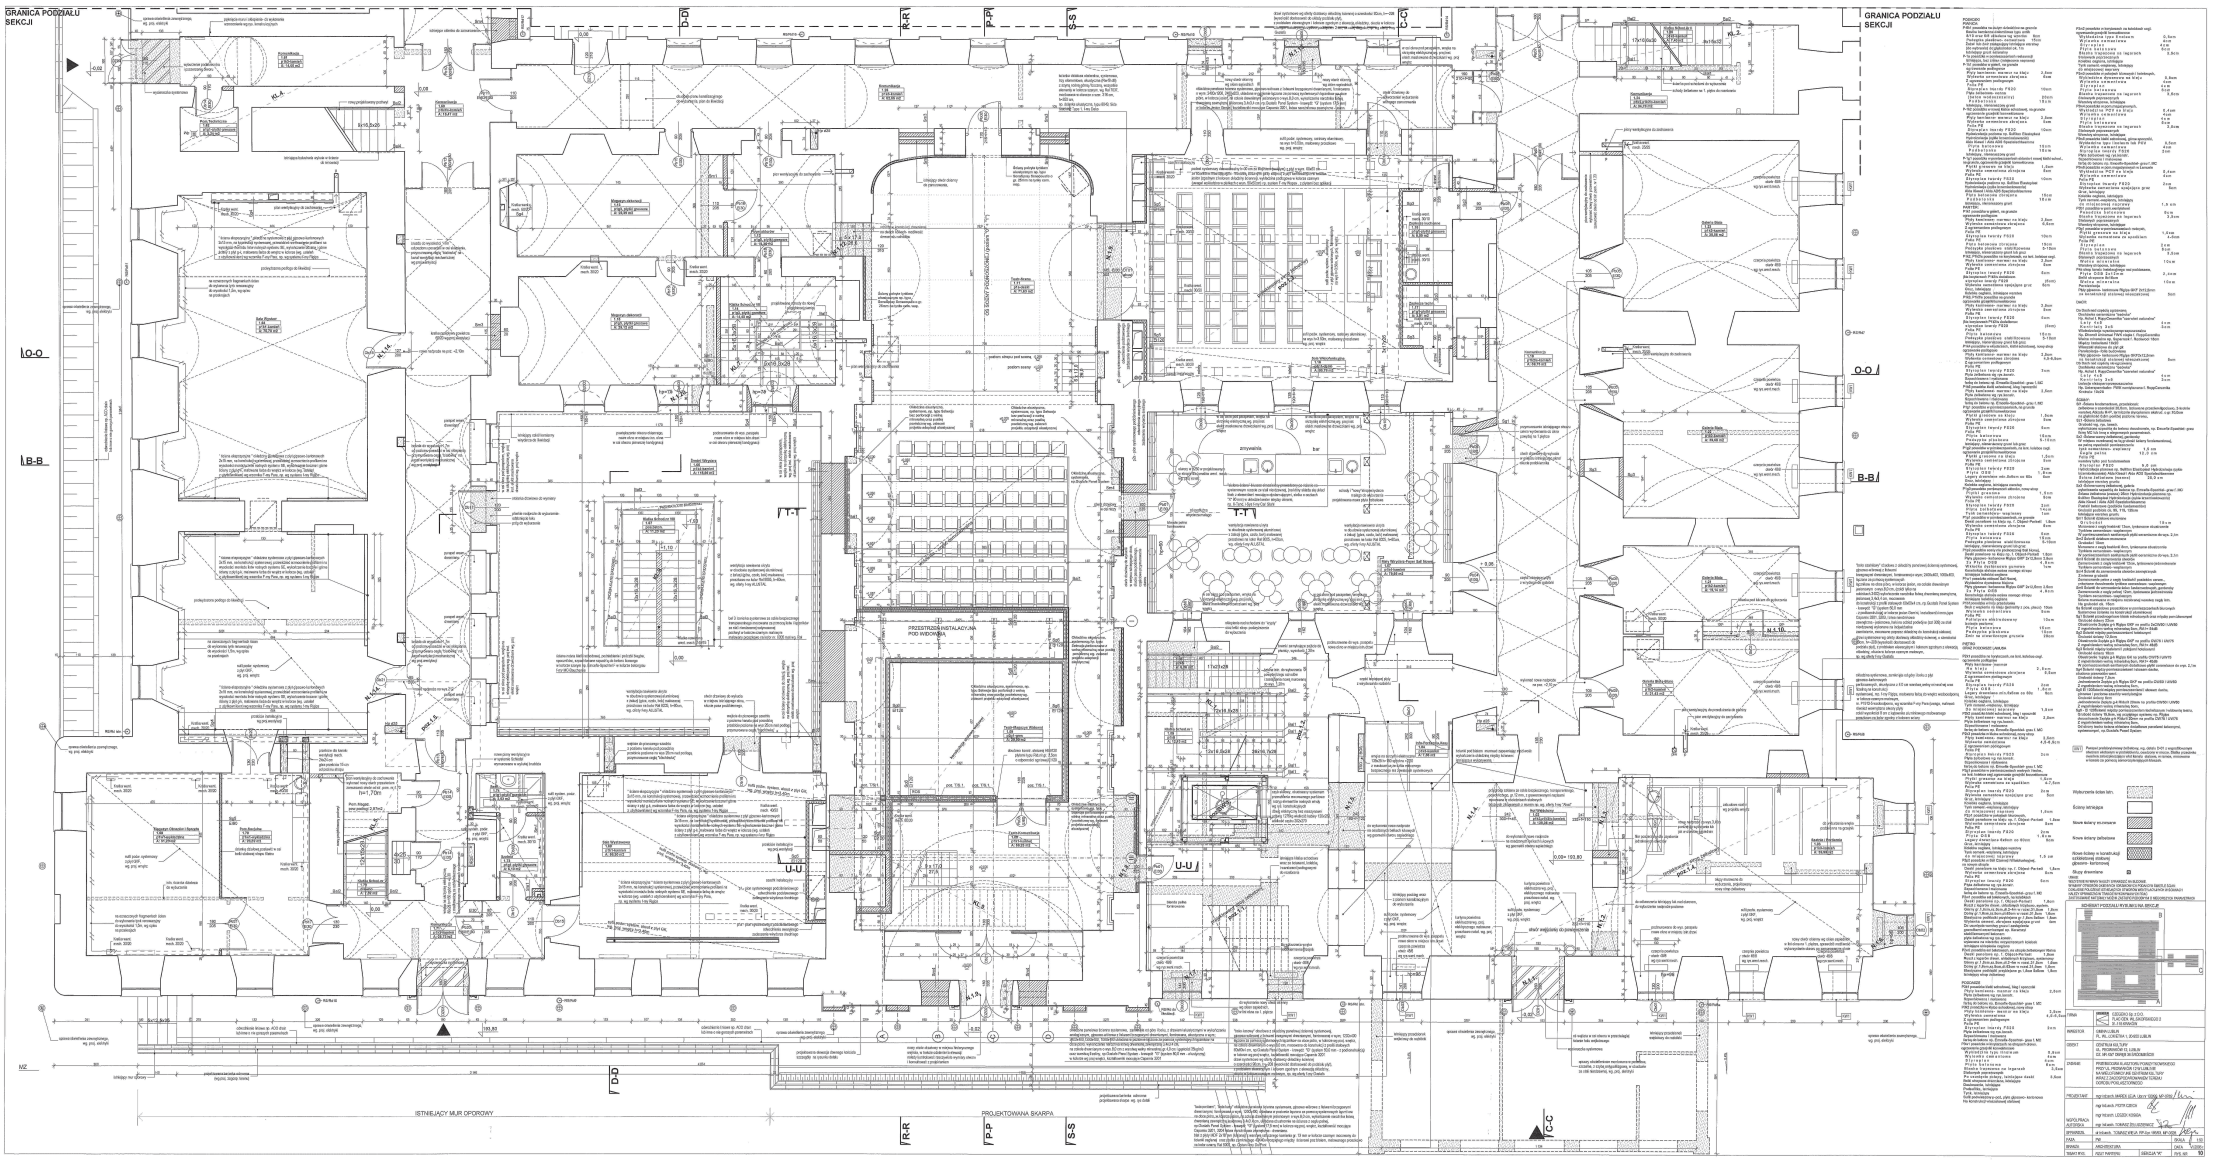
GRANICA PODZIAŁU SEKCJI
GRANICA PODZIAŁU SEKCJI
PRZESTRZEŃ INSTALACYJNA POD WIDOWNIĄ
ISTNIEJĄCY MUR OPOROWY
PROJEKTOWANA SKARPA
A-A
B-B
C-C
D-D
I-I
O-O
P-P
R-R
S-S
U-U
M2